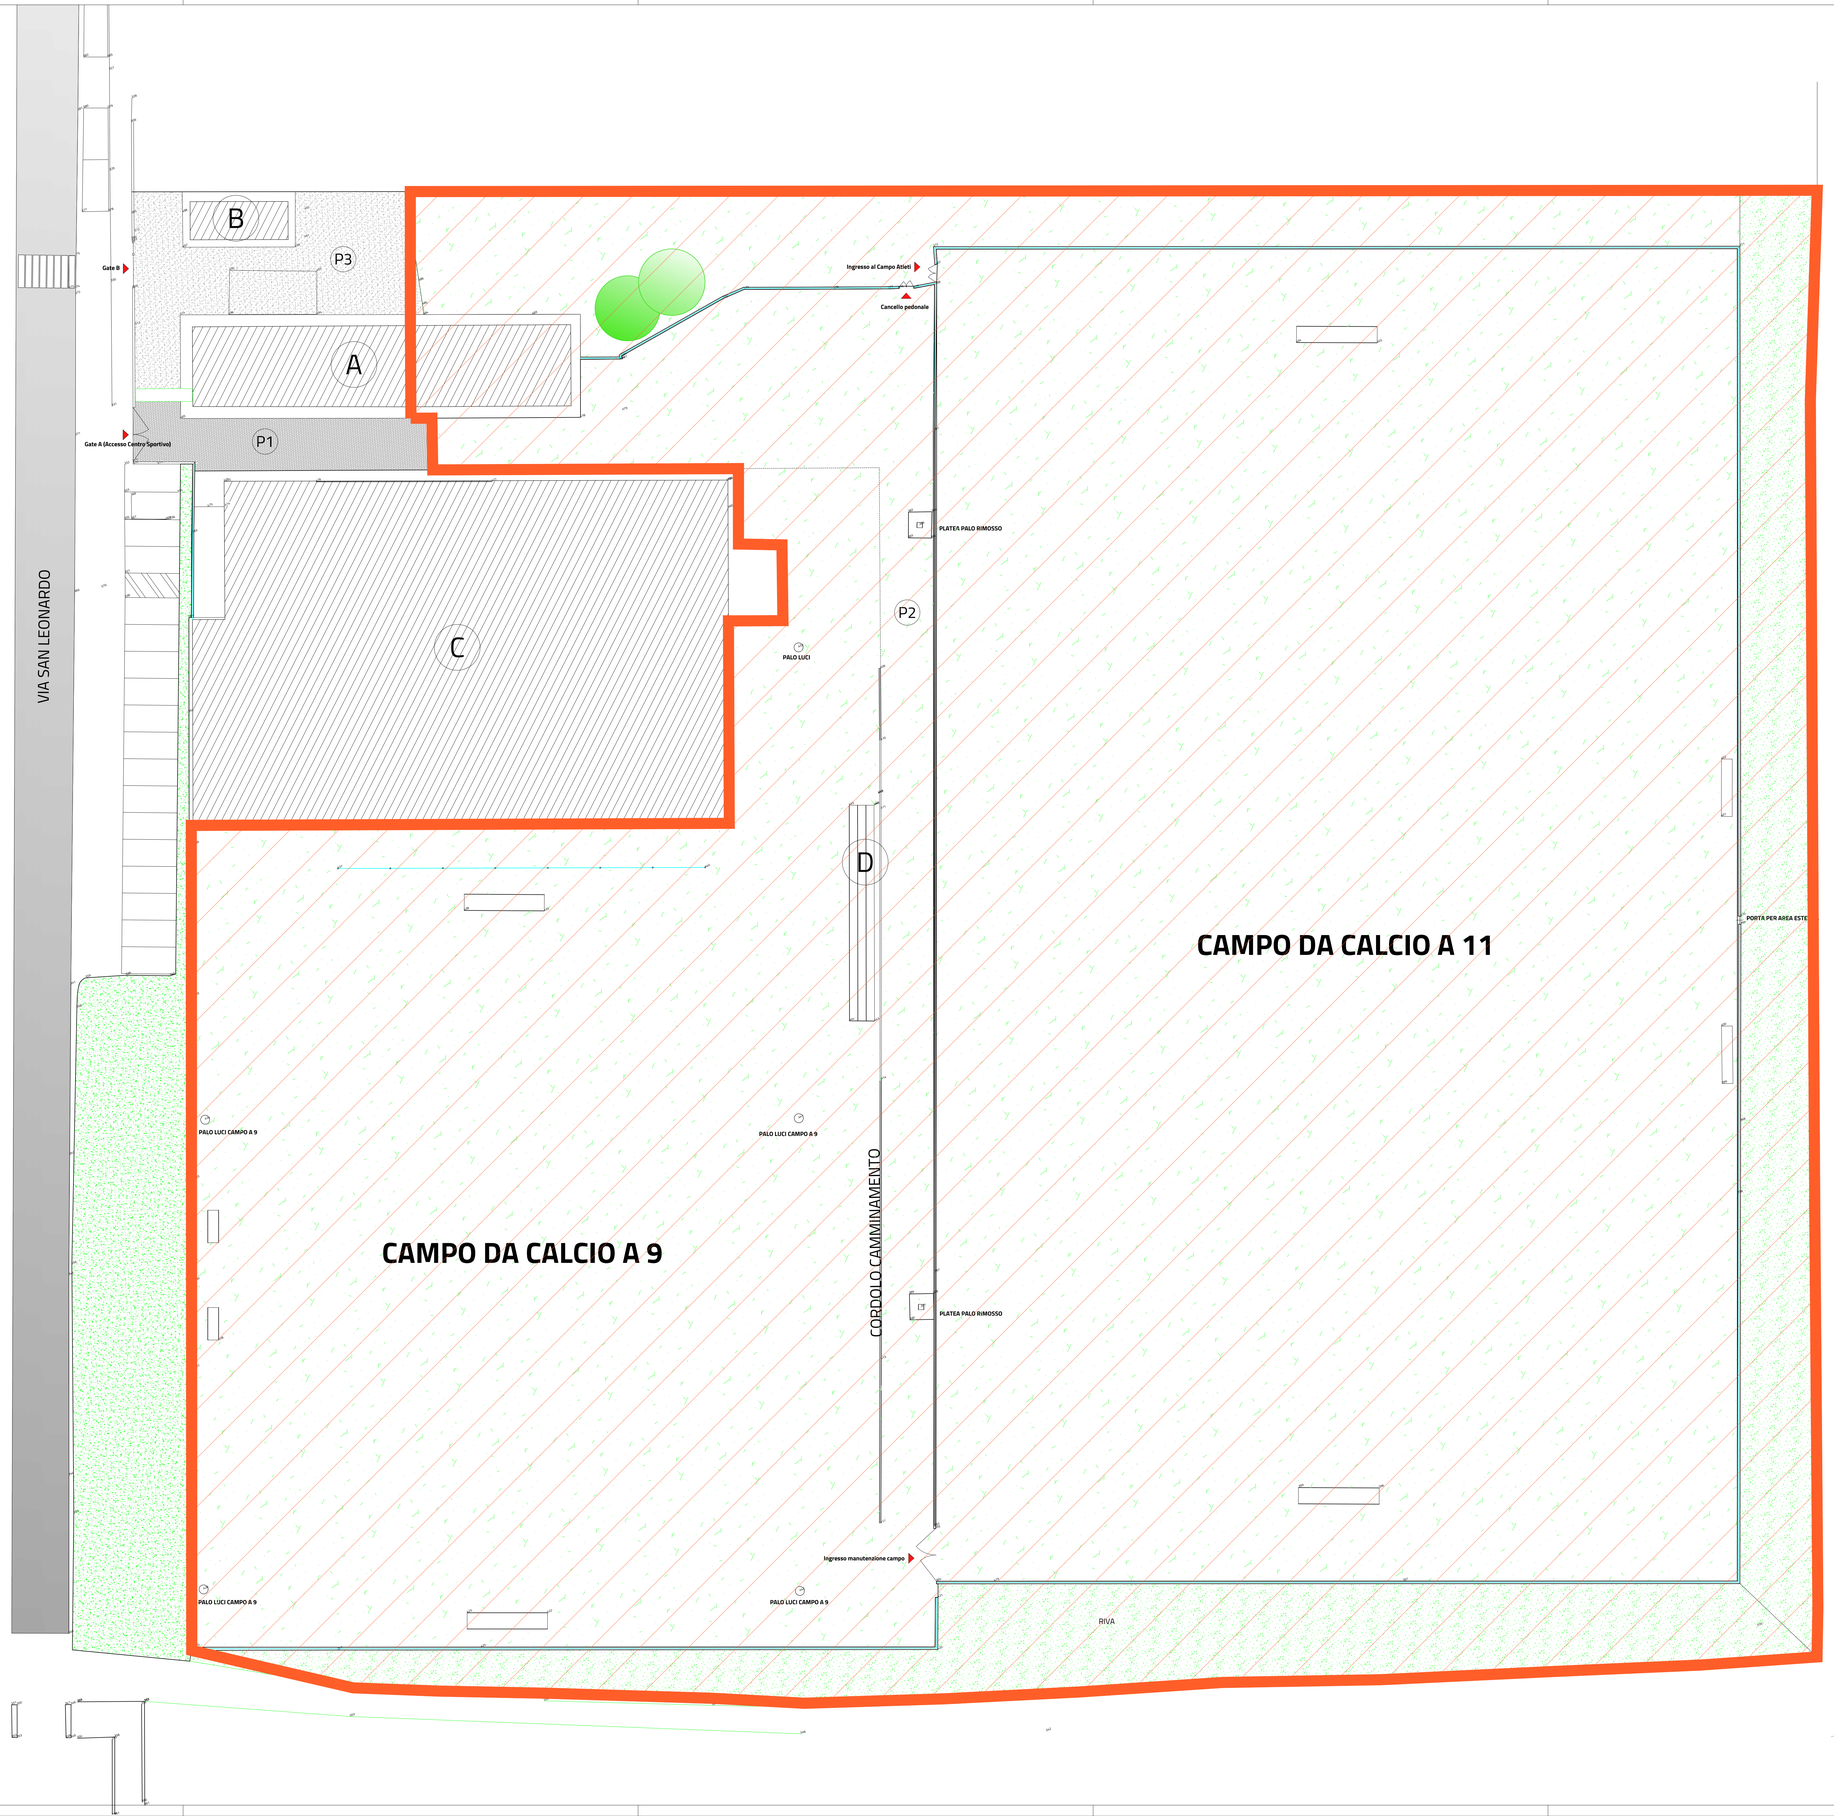
VIA SAN LEONARDO
B
P3
Gate B
A
P1
Gate A (Accesso Centro Sportivo)
C
Ingresso al Campo Atleti
Cancello pedonale
PLATEA PALO RIMOSSO
P2
PALO LUCI
D
CAMPO DA CALCIO A 11
PORTA PER AREA ESTE
PALO LUCI CAMPO A 9
PALO LUCI CAMPO A 9
CAMPO DA CALCIO A 9
CORDOLO CAMMINAMENTO
PLATEA PALO RIMOSSO
Ingresso manutenzione campo
PALO LUCI CAMPO A 9
PALO LUCI CAMPO A 9
RIVA