


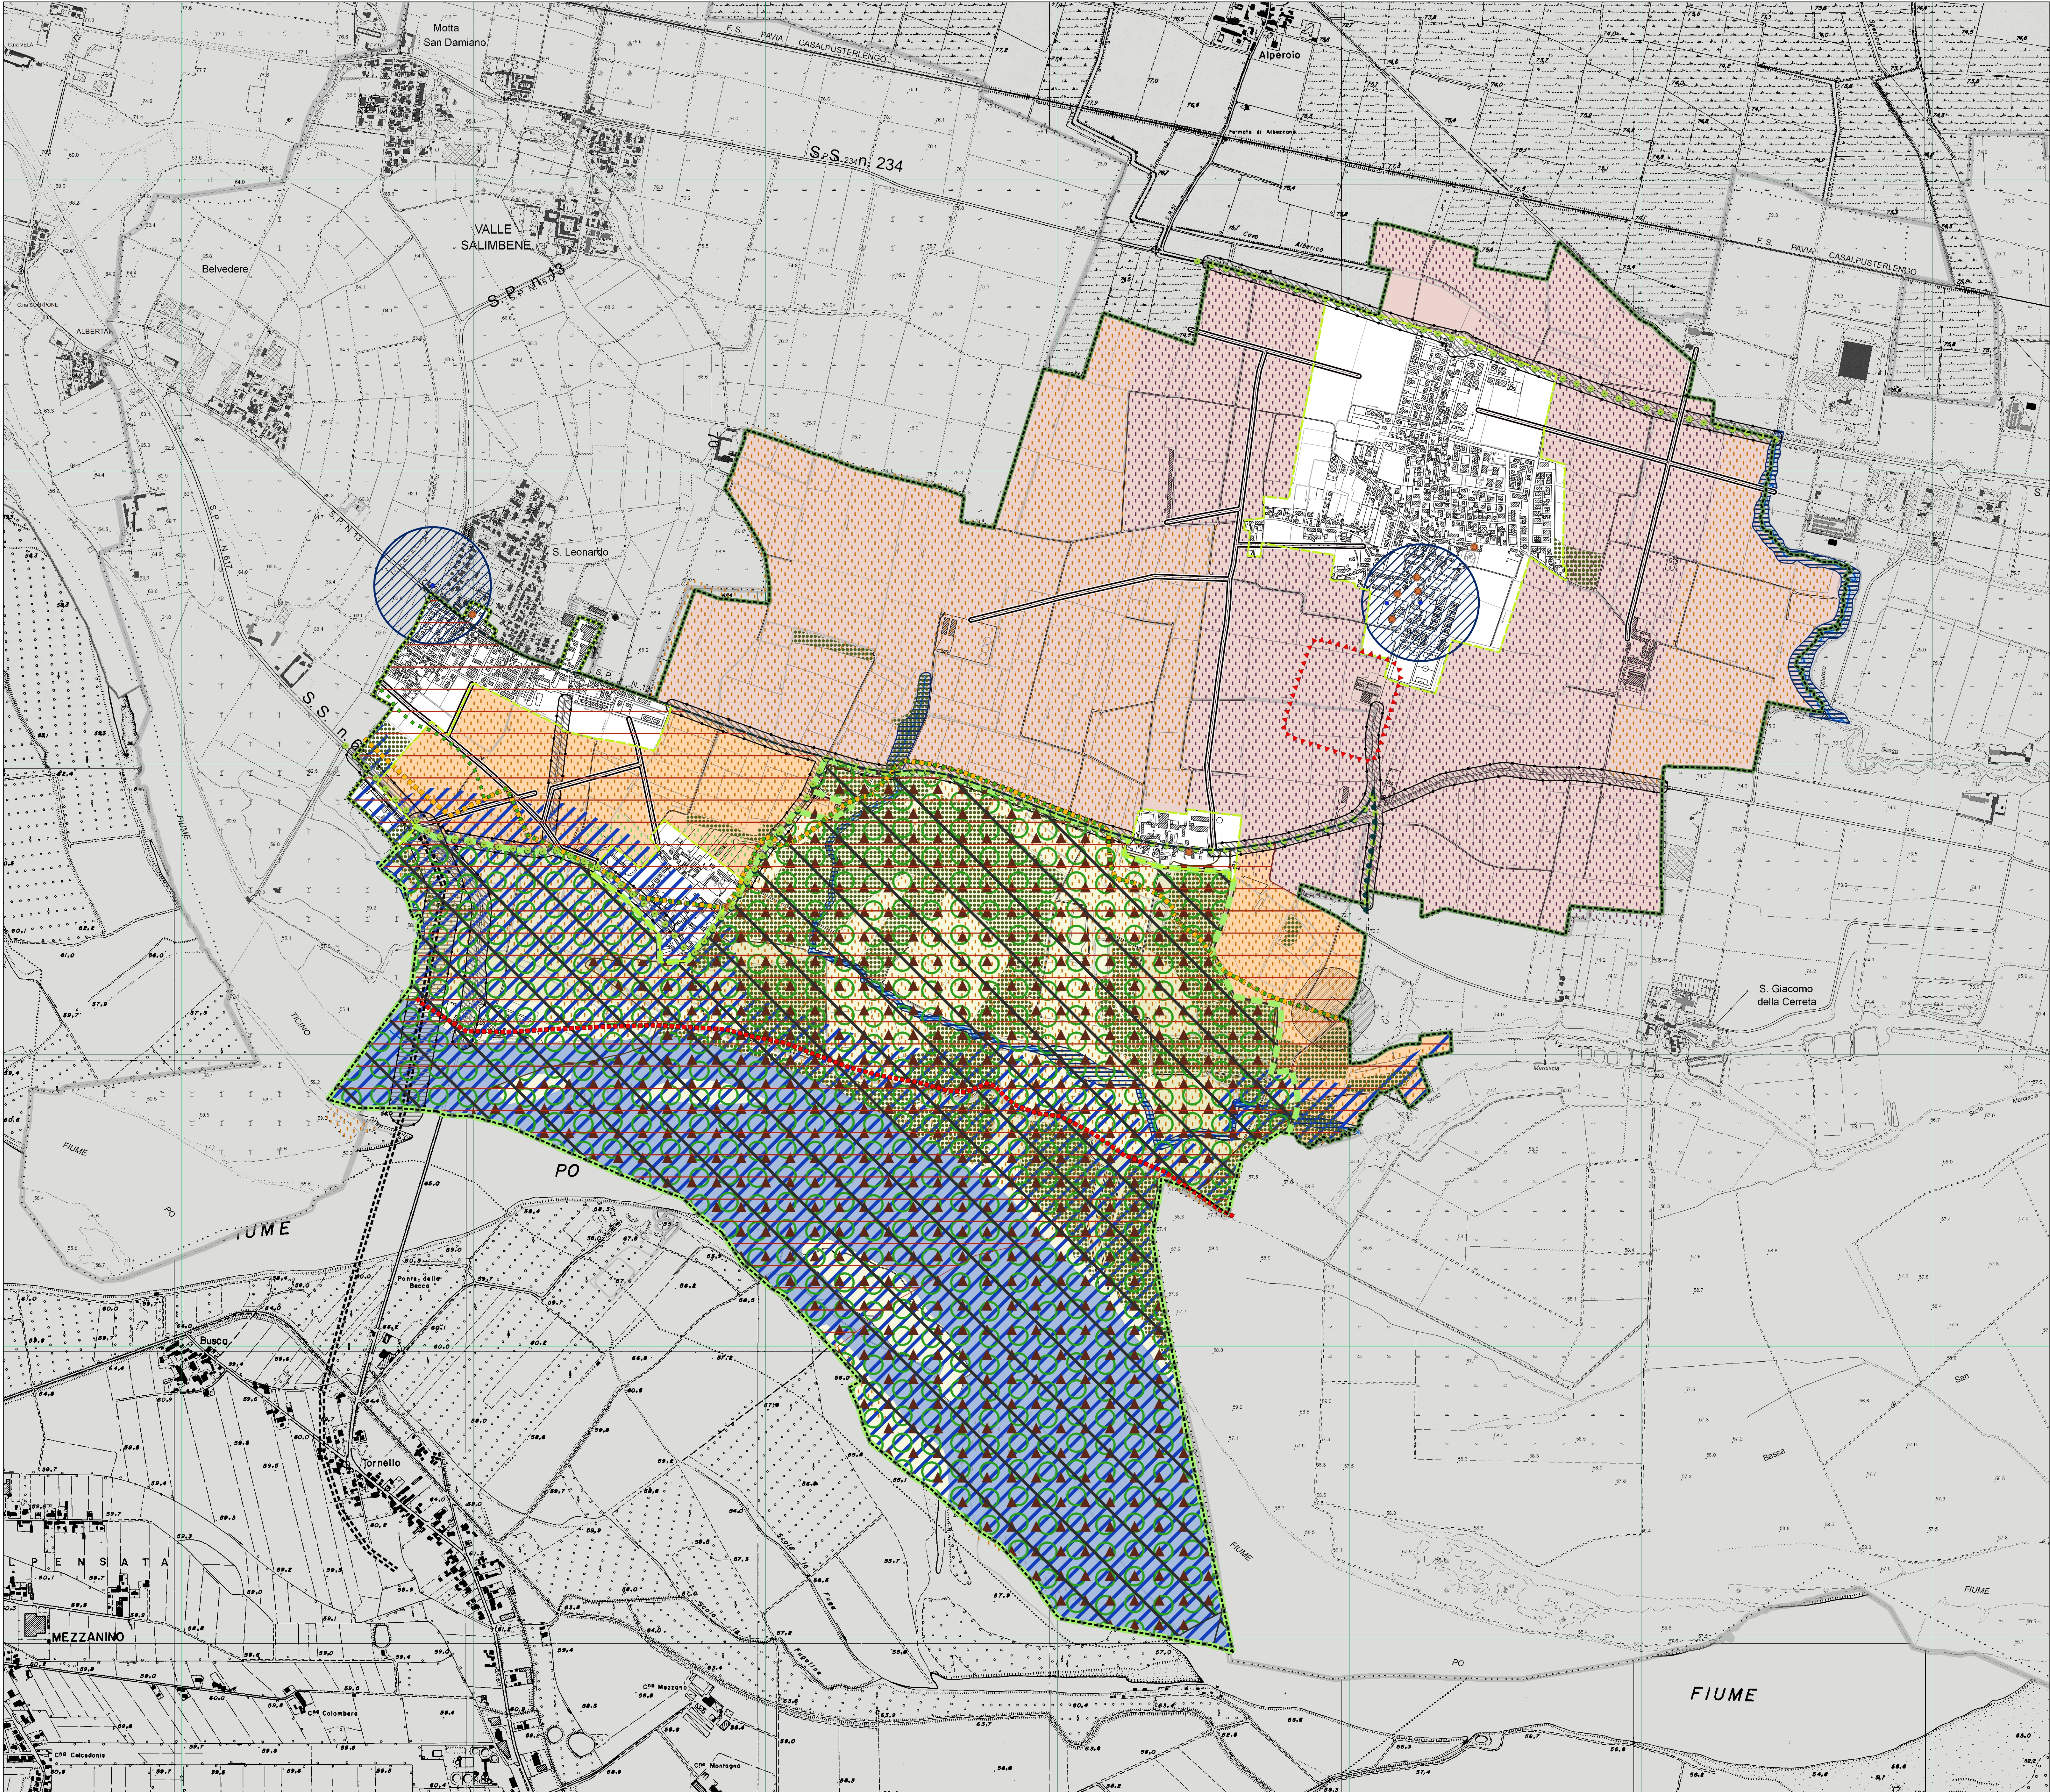

Legenda

Confine comunale

Area idrica principale

Vincoli ambiental paesistici

Bellezze d'insieme (D.Lgs. 42/2004 art.136)

Beni storico architettonici (D.Lgs. 42/2004 art. 10,12)

Parco Naturale Lombardo della Valle del Ticino (L.R. 31 del12/12/2002; art. 142 c 1 lett. f D.Lgs 42/2004)

Parco Regionale della Valle del Ticino (L.R. 16 del 16/07/2007; art. 142 c 1 lett. f D.Lgs 42/2004)

Foreste, boschi (D.Lgs. 42/2004 art. 142)

Aree protette - Natura 2000

Siti di Importanza Comunitaria "Boschi di Vaccarizza" ZSC IT2080019 (Direttiva 2009/147/CEE)

Zone di Protezione Speciale "Boschi del Ticino" ZPS IT2080301 (Direttiva 92/43/CEE)

Zone di Protezione Speciale Po da Albaredo Arnaboldi ad Arena Po ZPS IT2080701 (Direttiva 92/43/CEE)

Aree soggette a tutela dal PTCIP di Pavia

=====

Tracciato alternativo Ponte della Becca (NTA PTCIP art.IV)

.....

Tracciati guida paesaggistici (NTA PTCIP art.II - 39)

Viabilità di interesse panoramico (NTA PTCIP art.II - 39)

Ambiti agricoli strategici a prevalente interesse produttivo (NTA PTCIP art.III - 2/comma 1a)

Ambiti agricoli strategici con valenza paesaggistica (NTA PTCIP art.III - 2/comma 1b)

Ambiti agricoli strategici di interazione con il sistema ecologico e naturalistico (NTA PTCIP art.III - 2/comma 1c)

Azzonamento PTC Parco Regionale della Valle del Ticino

B2 - Zone naturalistiche di interesse botanico forestale (NTA PTC art.6 DCR 919/2003)

B3 - Aree di rispetto delle zone naturalistiche perfluviiali (NTA PTC art.6 DCR 919/2003)

C1 - Zone agricole e forestali a prevalente interesse faunistico (NTA PTC art.7 DCR 919/2003)

C2 - Zone agricole e forestali a prevalente interesse paesaggistico (NTA PTC art.7 DCR 919/2003)

G2 - Zone di pianura irrigua a preminente vocazione agricola (NTA PTC art.9 DGR 5983/2001)

Perimetro IC 2018 (vigente)

Vincoli sistema delle acque

Fascia di rispetto corsi d'acqua tutelati - 150m (D.Lgs. 42/2004 art.142)

Fascia A PAI (D.Lgs. 152/06)

Fascia B PAI (D.Lgs. 152/06)

Fascia C PAI (D.Lgs. 152/06)

Reticolo idrico minore (L.R. 1/2000 art. 3)

Fascia di rispetto Reticolo Idrico Minore - 10m (R.D. 523/1904)

Fasce di rispetto

Fasce di rispetto stradale esistenti 20m - 30m (D.Lgs. 285/1992)

Fasce di rispetto stradale di progetto 60m (PTCP NTA, articolo V - 6 comma 1)

Fascia di rispetto del depuratore 100m (D.M. 4/2/77)

Fascia di rispetto elettrodotti media tensione DpA 7m (L.36/2001)


Fascia di rispetto cimiteriale (R.D. 1265/34)

Pozzi

Pozzi ad uso potabile, zona di tutela assoluta - 10m (D.Lgs. 152/06)

Pozzi ad uso potabile, fascia di rispetto - 200m (D.Lgs. 152/06)

Classi di rischio idrogeologico areale - PGRA (D.Lgs. n° 49/2010)

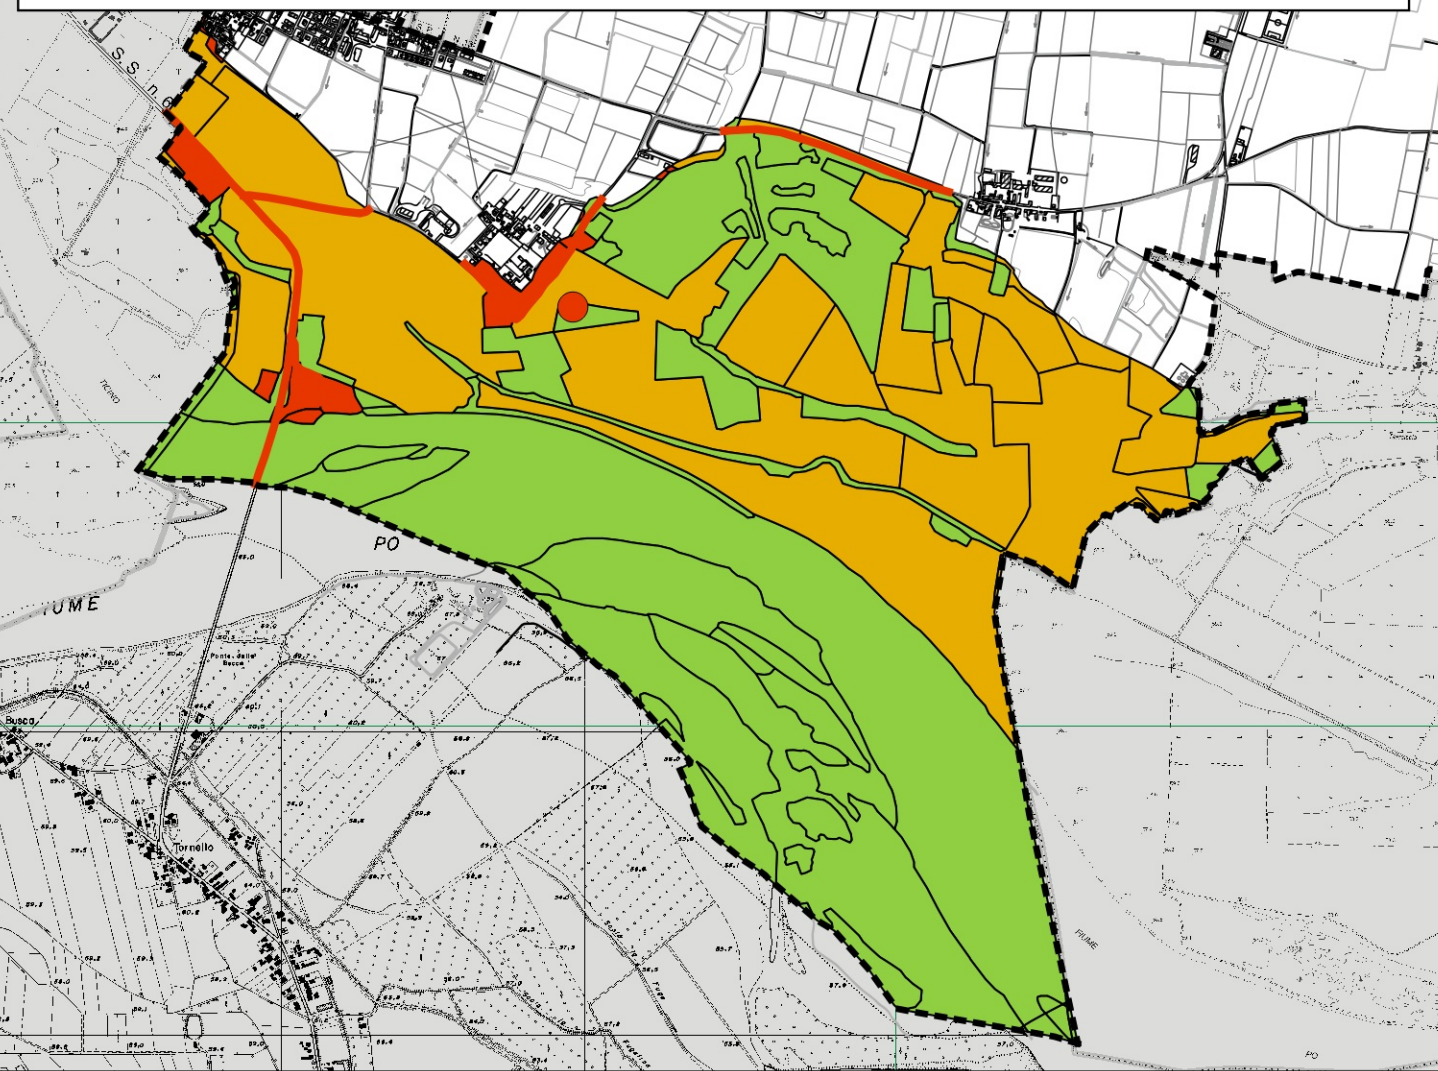

Legenda

Confine comunale

PGRA


Classi di rischio presenti

R1 - Rischio moderato

R3 - Rischio elevato

R4 - Rischio molto elevato

Classi di pericolosità idrogeologica areale - PGRA (D.Lgs. n° 49/2010)

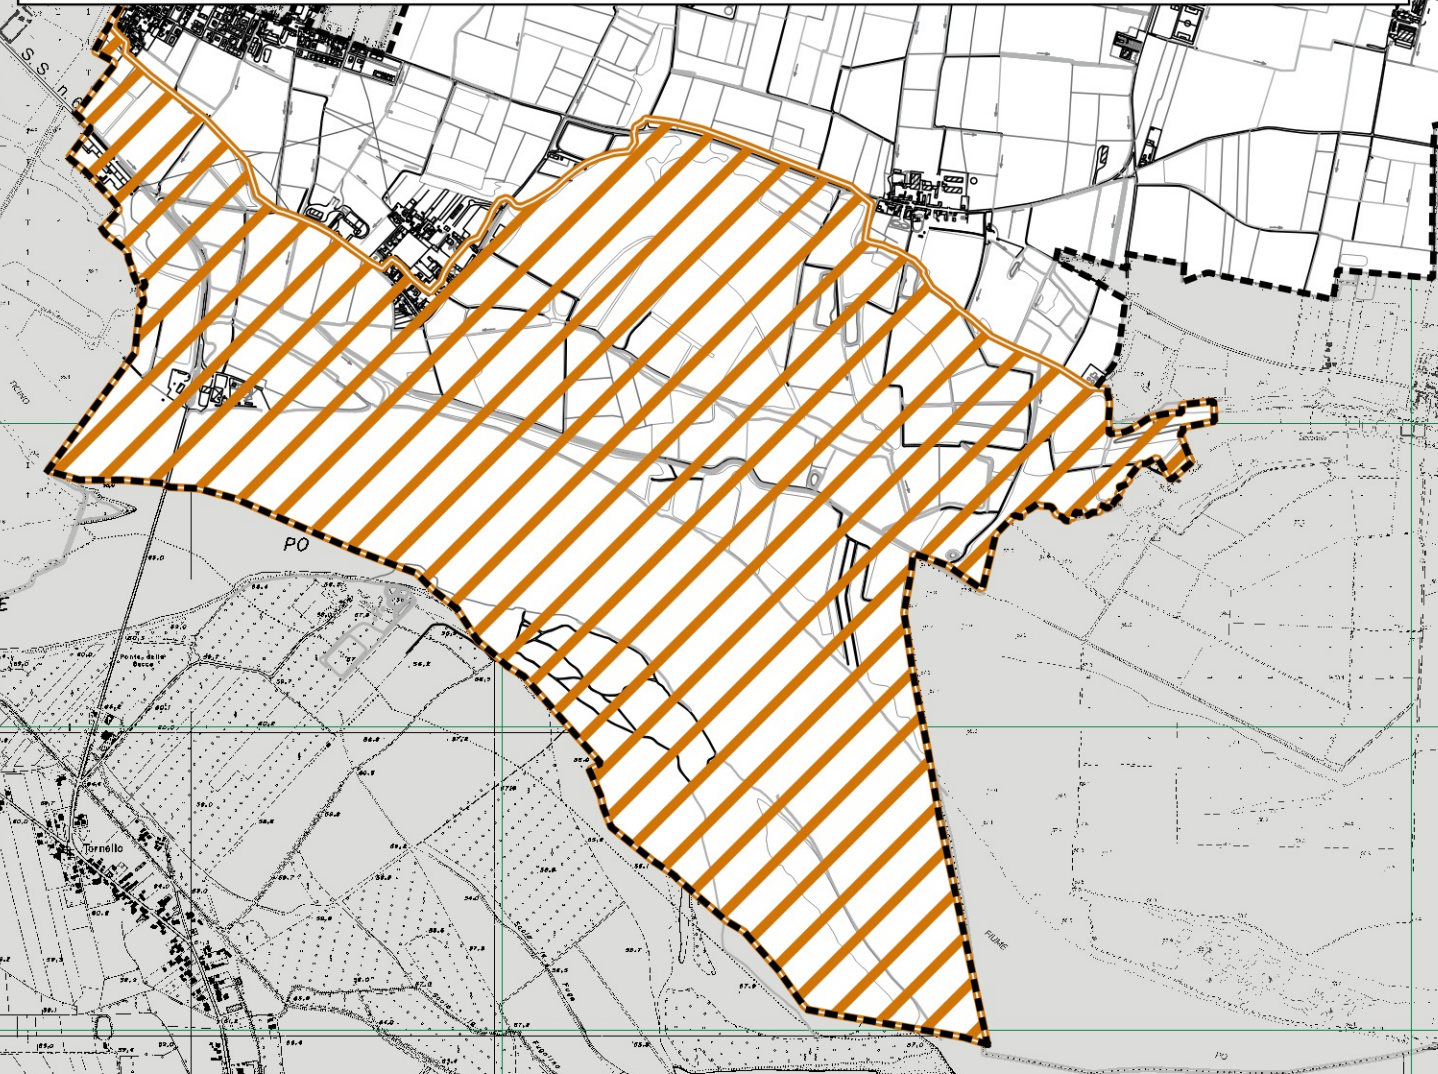

Legenda

Confine comunale

PGRA

Classi di pericolosità presenti

Area soggetta ad alluvioni frequenti (H), poco frequenti (M), rare (L)

PIANO DI GOVERNO DEL TERRITORIO

Comune di Linarolo
Piazza Dante, 27010
Provincia di Pavia

Il Sindaco

Paolo Mario Frascchini

Il segretario generale

Alfredo Scrivano

Il progettista:

BCG Associati di Massimo Giuliani

con la collaborazione di:

Licia Morenghi

Giovanni Sciuto

Adozione

.....

Approvazione

.....

DT03

CARTA DEI VINCOLI

APRILE 2020

Scala: 1:25.000/1:7.500